

Утверждена
постановлением Правительства
Российской Федерации
от 6 марта 2015 г. N 202

ПАСПОРТА БЕЗОПАСНОСТИ ОБЪЕКТОВ СПОРТА

для служебного пользования (с. 10)
(гриф или пометка)

Экз. N _____

УТВЕРЖДАЮ

Директор ГБУ «СШОР № 3»
Забайкальского края
Дамдинов Б.А.

(руководитель юридического лица, являющегося
собственником объекта спорта или
использующего его на ином законном основании,
или физическое лицо, являющееся
собственником объекта спорта или
использующее его на ином законном основании)



(подпись)

Дамдинов Б.А.

(ф.и.о.)

"27" 01 2020 г.

СОГЛАСОВАНО


Начальник отдела в Агинском Бурятском
округе УФСБ РФ по Забайкальскому краю
Верхотуров В.Ю.

(руководитель территориального органа
безопасности)

(подпись)

(ф.и.о.)

"20" 01 2020 г.

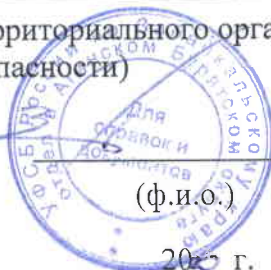

СОГЛАСОВАНО

Начальник МО МВД России «Агинский»
Эрдынеев С.Н.

(руководитель территориального органа
МВД России)

(подпись)

(ф.и.о.)

"03" 03 2020 г.



п. Агинское, 2020г.

ПАСПОРТ БЕЗОПАСНОСТИ
Государственное бюджетное учреждение
«Спортивная школа олимпийского резерва № 3» Забайкальского края
(наименование объекта спорта)

Пгт. Агинское

2020 г.

I. Общие сведения об объекте спорта

1. Государственное бюджетное учреждение «Спортивная школа олимпийского резерва № 3» Забайкальского края, п.Агинское, ул. Ранжурова, 27 телефон/факс 8(302-39)3-40-90, 3-73-63

(полное наименование объекта спорта, адрес места расположения, телефоны, факсы)

2. Зал спортивный
(вид объекта спорта в соответствии с классификатором объектов спорта, утвержденным Минспортом России)

3. 2 категория
(категория опасности объекта спорта)

4. Министерство физической культуры и спорта Забайкальского края
(полное наименование юридического лица (фамилия, имя, отчество физического лица), являющегося собственником объекта спорта или использующего его на ином законном основании)

5. 7580246A/2016
(государственный регистрационный номер в едином государственном реестре юридических лиц для юридического лица (паспортные данные физического лица), являющегося собственником объекта спорта или использующего его на ином законном основании)

6. 1028002328232
(номер свидетельства и дата государственной регистрации права собственности (хозяйственного ведения, оперативного управления, договора аренды)

7. Количество посетителей ежедневно до 200 человек
(в среднем (без зрителей)

8. Количество зрительских мест 150

II. Общие сведения о работниках и (или) об арендаторах
объекта спорта

9. Количество работников на объекте спорта согласно штатному расписанию (или трудовым контрактам) по всем организациям, использующим объект спорта, 35

10. Количество работников, привлеченных по договорам подряда, ежедневно в среднем нет

11. Сведения об арендаторах, использующих объект спорта, Первичная профсоюзная организация Управления ПФР в Агинском Бурятском округе Забайкальского края, Общественная первичная профсоюзная организация Межрайонной инспекции Федеральной налоговой службы России №1 по Забайкальскому краю, Управление Федеральной службы судебных приставов по Забайкальскому краю, МО МВД России «Агинский».

(наименование организации, адрес, характер деятельности)

12. Сведения о руководящем составе юридического лица, являющегося собственником объекта спорта или использующего его на ином законном основании, арендаторов, использующих объект спорта (по каждой организации), или физическом лице, являющемся собственником объекта спорта или использующем его на ином законном основании

Должность	Фамилия, имя, отчество	Телефоны		
		служебный	домашний	мобильный
Директор	Дамдинов Бэлик Августович	3-40-90		8-914-430-3824

13. Лицо, ответственное за безопасность на объекте спорта

Должность	Фамилия, имя, отчество	Телефоны		
		служебный	домашний	мобильный
заместитель директора по АХЧ	Жамбалдоржиев Баир Жапович	3-40-90		8-914-481-6417

14. Перечень должностных лиц, имеющих доступ к настоящему паспорту безопасности, директор, заместитель директора по АХЧ

III. Сведения о потенциально опасных участках и (или) критических элементах объекта спорта

15. Перечень потенциально опасных участков объекта спорта

N п/п	Наименование потенциально опасного участка	Конструктивные, технологические элементы	Характер возможной чрезвычайной ситуации
1	трансформатор	Взрыв, разрушения с разлетанием осколков, утечка опасных для здоровья людей веществ	

16. Перечень критических элементов объекта спорта

N п/п	Наименование критического элемента	Конструктивные, технологические элементы	Характер возможной чрезвычайной ситуации
1	Кровля спортивного зала с большепролетными конструкциями.	Деревянные конструкции	Обрушение кровли

17. Особенности расположения объекта спорта:

а) географические

территория спортивной школы находится внутри жилого массива, на равнинном участке местности, ограниченного:

с южной стороны – МБОУ АСОШ №4

с северной стороны – улица Ранжурова

с восточной стороны – баня «Заречная»

с западной стороны – жилые массивы

б) геологические (особенности грунтов, если есть)

нет

в) гидрологические (наличие водоемов, нахождение в прибрежной зоне и прочее, если есть)

нет

г) транспортные коммуникации

№ п/п	Вид транспорта и транспортных коммуникаций	Наименование	Расстояние до транспортных коммуникаций, метров
1	Автобус городской	№2	20м
2	Маршрутное такси	№4	7 м

18. Наличие вокруг объекта спорта производств, населенных пунктов, жилых зданий и иных объектов массового скопления людей, примыкающих объекту, их размещение по отношению к объекту

№ п/п	Наименование объекта	Характеристика (предназначение)	Сторона и место расположения	Расстояние до объекта спорта, метров
1	Баня	одноэтажное здание с деревянным ограждением.	восточная сторона	25-30 м
2	ООО «Тепловик»	двухэтажное здание с деревянным ограждением. Предоставление тепла населению.	восточная сторона	70-80 м
3	МБОУ АСОШ №4	трехэтажное здание. Дети	южная сторона	150 м.
4	жилые массивы		западная сторона	30 м.

19. Недвижимое имущество, входящее в состав объекта спорта

№ п/п	Недвижимое имущество	Характеристика (предназначение)	Место расположения	Описание (этажность, общая
-------	----------------------	---------------------------------	--------------------	----------------------------

				площадь)
1	Дом (нежилое помещение)	склад	ул. Ранжурова, б/н	одноэтажное кирпичное, 40 кв.м.

20. Системы электро-, газо- и энергоснабжения объекта спорта

Система	Особенности
Электроснабжение	Напряжение сети 220; 380 В. В соответствии с требованиями ВСН-59-88 и ПУЭ-98,2002
Газоснабжение	нет
Энергоснабжение	Трансформаторная подстанция на 2000 Квт, Ввод по одной кабельной линии.

21. Сведения об опасных веществах и материалах, находящихся на объекте спорта:

а) пожаро- и взрывоопасные вещества и материалы

№ п/п	Тип	Количество, кг	Наименование элемента объекта	Класс опасности
	нет	нет	нет	нет

б) химически и биологически опасные вещества и материалы

№ п/п	Тип	Количество, кг	Наименование элемента объекта	Класс опасности
	нет	нет	нет	нет

в) токсичные, наркотические, психотропные вещества, сильнодействующие яды и препараты

№ п/п	Тип	Количество, кг	Наименование элемента объекта	Класс опасности
	нет	нет	нет	нет

IV. Возможные последствия совершения террористического акта на объекте спорта

22. Оценка последствий прекращения функционирования объекта спорта (включая отмену проведения запланированных официальных спортивных соревнований) 1

23. Оценка последствий повреждения элементов, механизмов, систем,

оборудования, находящихся на объекте спорта, 0.7 – защищенность допустимая, но требует совершенствования

24. Количество людей, которые могут погибнуть или получить вред здоровью, оцениваемое на основании единовременной пропускной способности объекта спорта и количества зрительских мест, 50

V. Силы и средства, привлекаемые для обеспечения антитеррористической защищенности объекта спорта

25. Штатная численность подразделения охраны объекта спорта

N п/п	Должность	Численность, человек
1	Сторож	3

26. Численность привлеченного подразделения охраны объекта спорта по договору

N п/п	Должность	Численность, человек
-	-	-

VI. Меры по инженерно-технической, физической защите и пожарной безопасности объекта спорта

27. Место расположения поста (пункта) безопасности (охраны) вахта

28. Технические средства обеспечения безопасности

Наименование оборудования	Марка, модель	Количество, штук	Место размещения
Ограждения с воротами	Решетка из профильной стали 2*28мм	50 м	Северная и восточная сторона
	Деревянный забор	120 м	Южная и западная сторона
Охранно-пожарная сигнализация	Гранит 16	1 комплекс	Пост охраны
Система оповещения	Рокот 3	1 комплекс	Пост охраны

29. Сведения о средствах пожарной безопасности

- внутренний противопожарный водопровод;

- автоматическая установка пожарной сигнализации и оповещения.

30. Порядок прохода, проезда лиц, транспортных средств через контрольно-пропускной пункт на объект спорта, и (или) критический элемент объекта спорта нет

31. Дополнительные виды связи, применяемые на объекте спорта в

интересах обеспечения безопасности, отсутствуют

VII. Выводы и рекомендации

В соответствии с пунктом 15 подпунктом «Б» Постановления Правительство РФ от 6 марта 2015 № 202 «Об утверждении требования к антитеррористической защищенности объектов спорта и формы паспорта безопасности объекта спорта» в учреждении установлены следующие инженерно-технические средства охраны:

- охрана телевизионной системы, позволяющий при необходимости идентифицировать лица посетителей (видеокамеры в количестве 10шт).
- стационарные металлообнаружатели и ручные металлоискатели (металлодетекторная рамка 2шт, ручной металлоискатель 3шт.)
- контрольно-пропускной пункт (турникет).

VIII. Дополнительная информация с учетом особенностей объекта спорта

Приложения: 1. План объекта спорта с обозначением его критических элементов (схемы коммуникаций, планы и экспликации отдельных зданий и сооружений или их частей).

2. Схема организации охраны объекта спорта с указанием контрольно-пропускных пунктов, постов (пунктов) безопасности (охраны), маршрутов и режима патрулирования, мест расположения инженерно-технических средств охраны и средств пожарной безопасности, зон свободного доступа.

3. График проведения на объекте спорта учений и тренировок, в том числе с привлечением подразделений органов федеральной службы безопасности и органов внутренних дел Российской Федерации (по согласованию), и основания для их проведения.

4. Схема связи на объекте спорта.

Члены комиссии:

(подпись)

(подпись)

(подпись)

(ф.и.о.)

(ф.и.о.)

(ф.и.о.)

Составлен "28" 01 2020 г.

Актуализирован "___" 20__ г.

Причина актуализации

СПИСОК
адресов и телефонов аварийных служб

1. При авариях в системах жизнеобеспечения:

Диспетчеры :

- аварийно – сантехническая, энергослужбы
- отопление, водоснабжение,
- канализация, электроснабжение - 3-56-52

- наружная канализация,
- дренажи, колодцы
- электрики - 3-72-09

2 В других чрезвычайных ситуациях:

СПИСОК ЭКСТРЕННЫХ ТЕЛЕФОНОВ

Дежурный отдела в АБО УФСБ по Забайкальскому краю р.т. - 3-44-53

Начальник отдела в АБО УФСБ РФ по Забайкальскому краю р.т. - 3-44-76

Заместитель начальника отдела в АБО УФСБ по Забайкальскому краю р.т. - 3-43-43

МО МВД России «Агинский» р.т. - 3-45-53

Оперативный дежурный ГО и ЧС р.т. - 3-44-02

Дежурный ПЦО р.т. - 3-49-31

Участковый пункт полиции п. Агинское – Аюндаев Бато Баторович.



Утверждаю
Директор ГБУ «СПОР № 3»
Забайкальского края

Б.А. Дамдинов

План

проведения объектовой тренировки ГБУ «СПОР № 3» Забайкальского края

Тема: «Организации и проведение мероприятия по защите персонала и ликвидации последствий аварий»


Учебные цели:



- Совершенствовать знания и навыки руководящего состава в организации и проведении мероприятий по защите персонала учреждения
- совершенствовать знания и навыки рабочих и воспитанников при действиях по сигналам оповещения, по безаварийной остановке производства, использованию средств защиты и проведении эвакуации.



Время: 16:00-17:00 (1 час)

Место проведения тренировки: территория учреждения.


Состав участников: руководящий состав, отдел ГОЧС, спасательная группа, пожарная команда, группа охраны общественного порядка. рабочие и служащие структурных подразделений

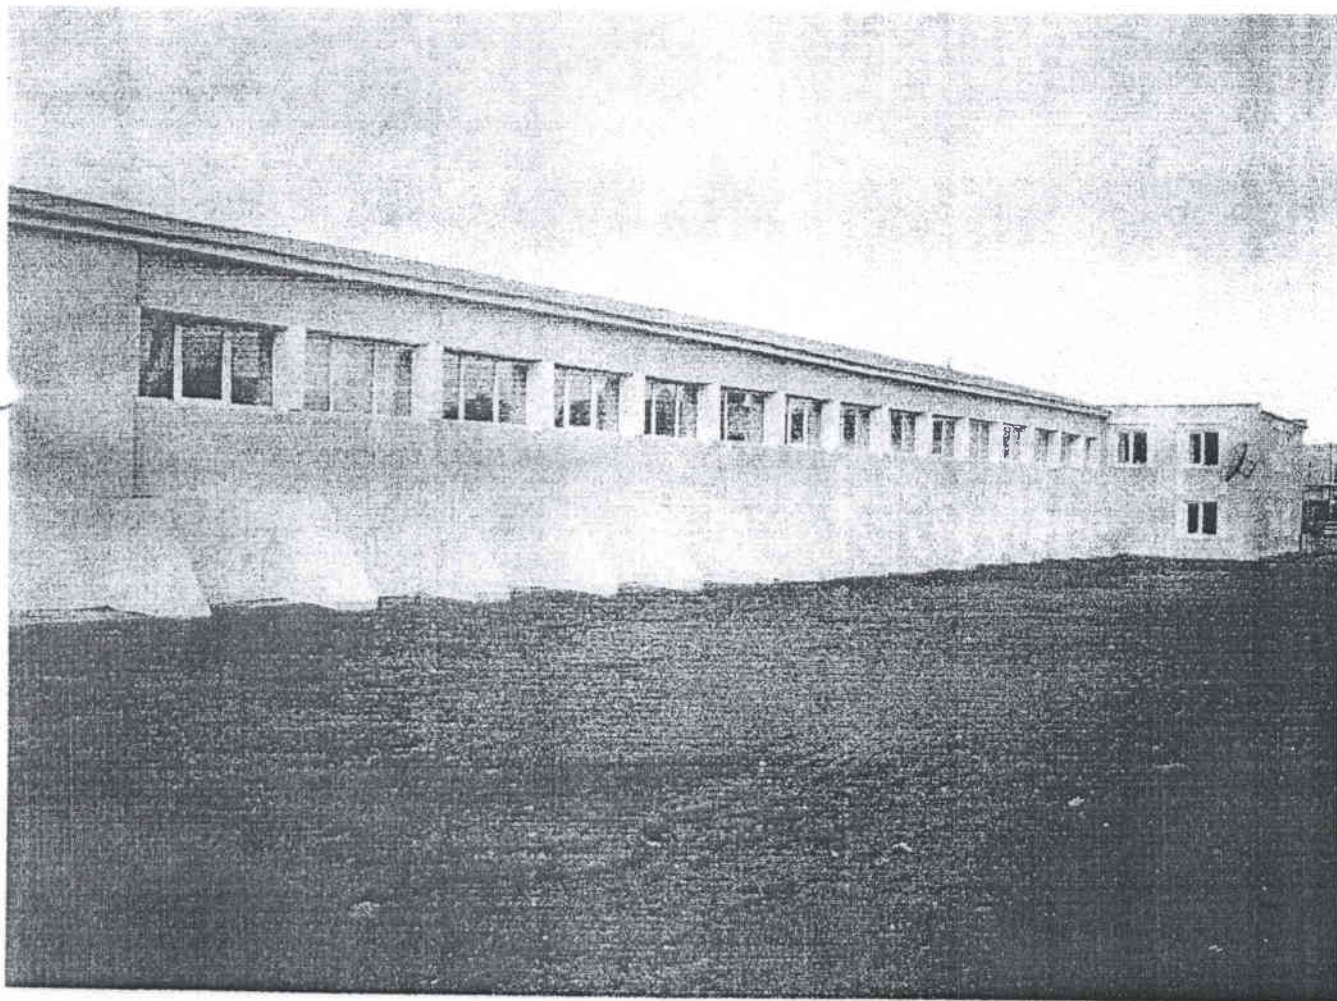

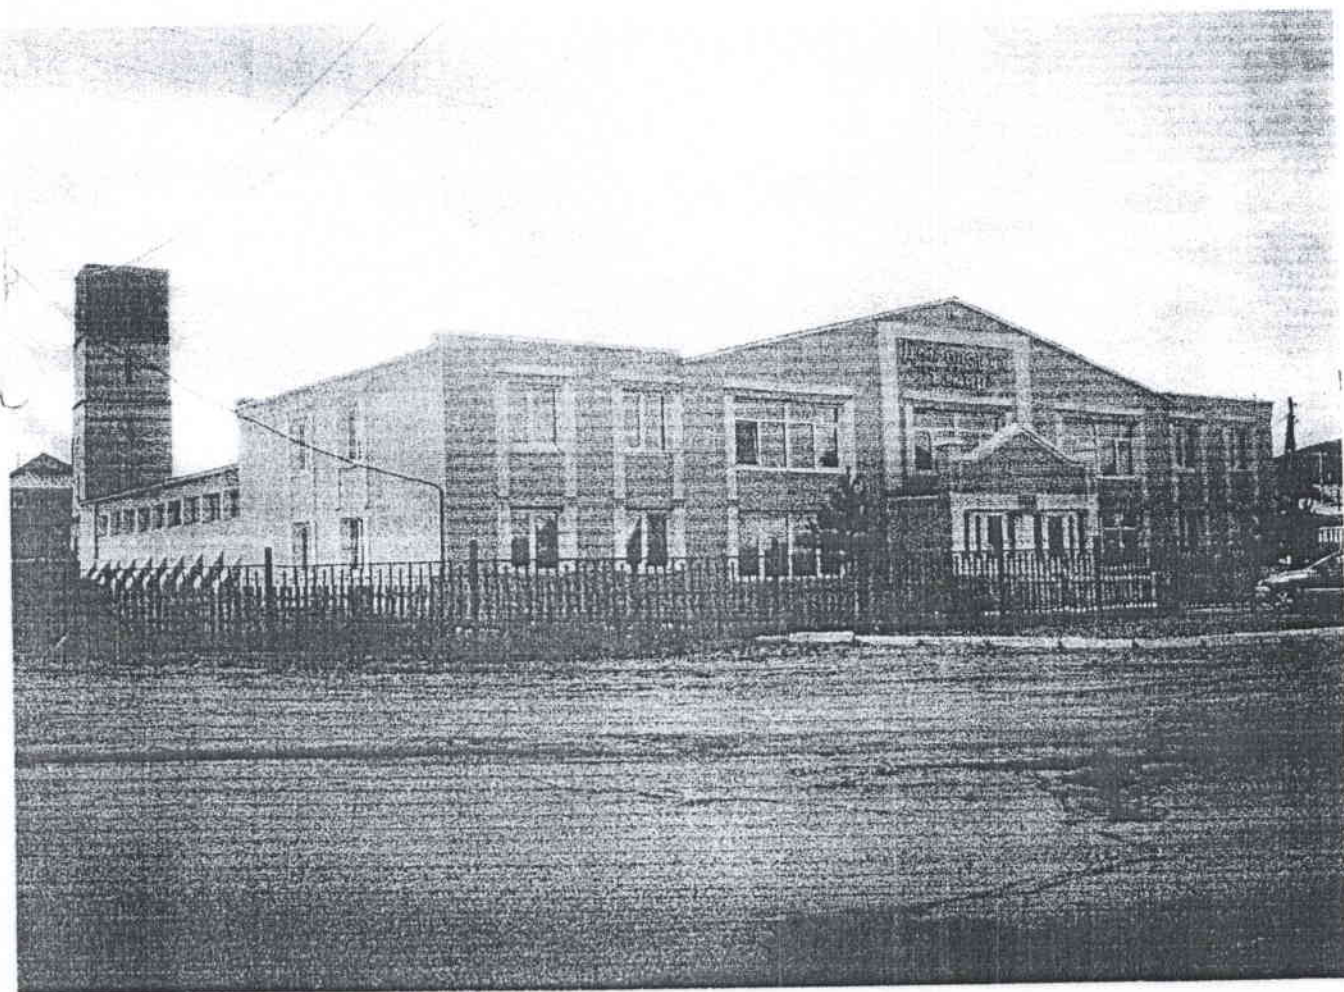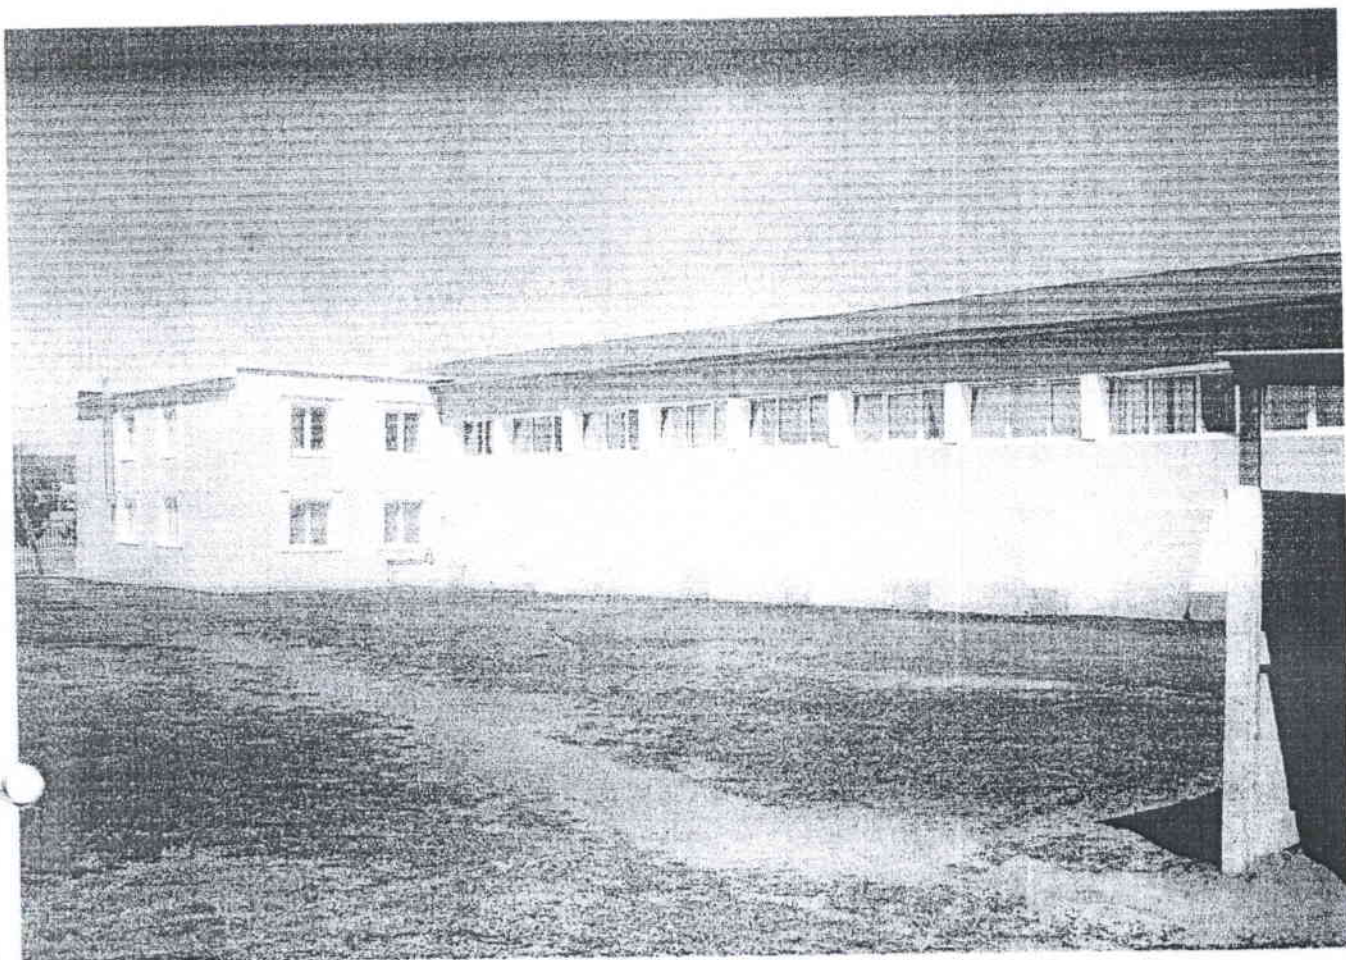

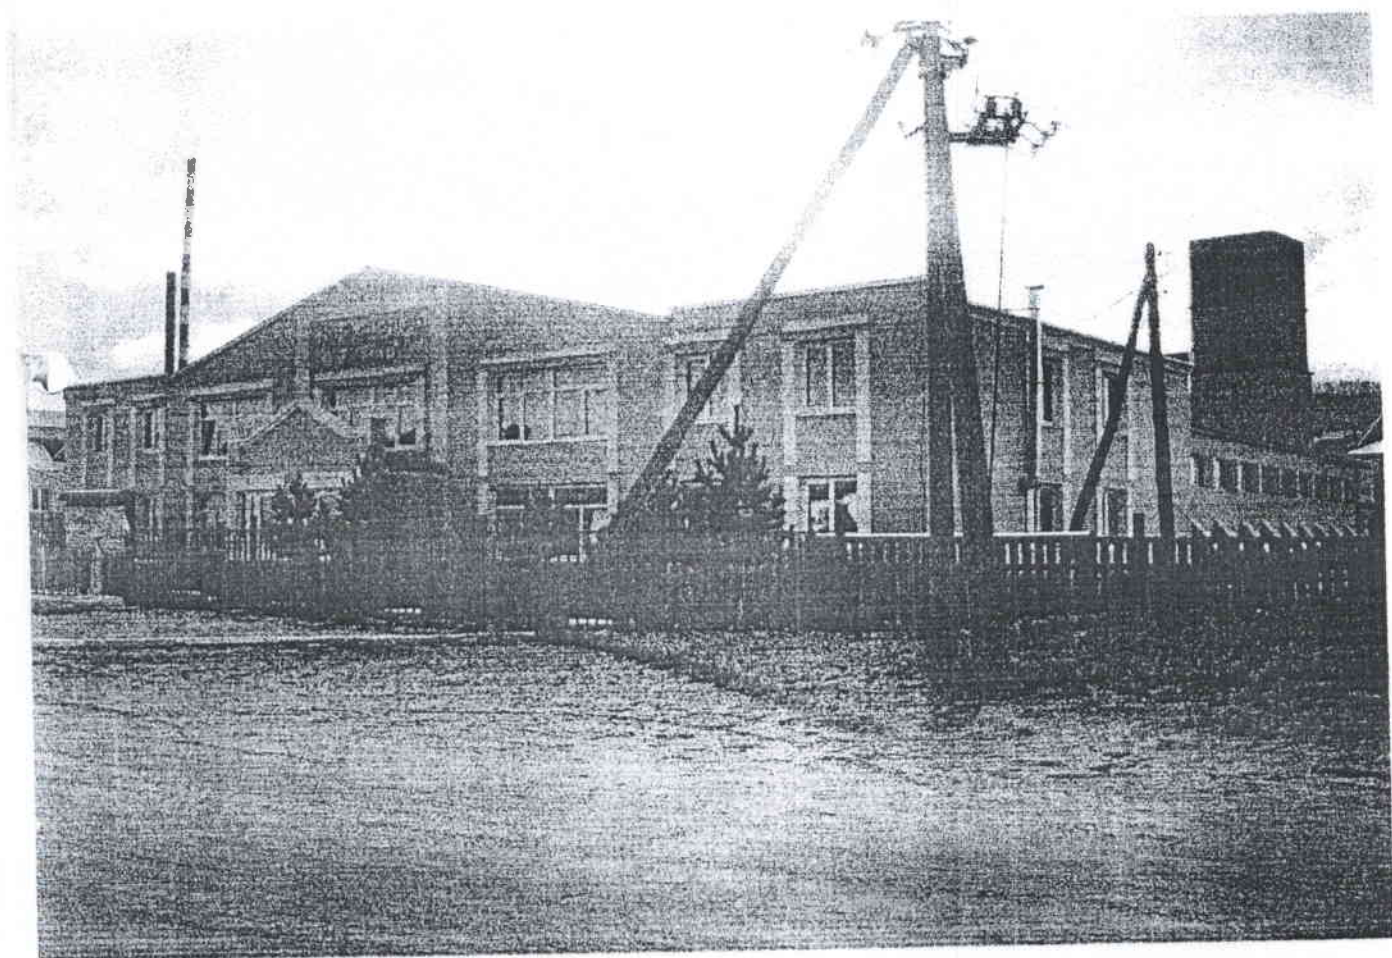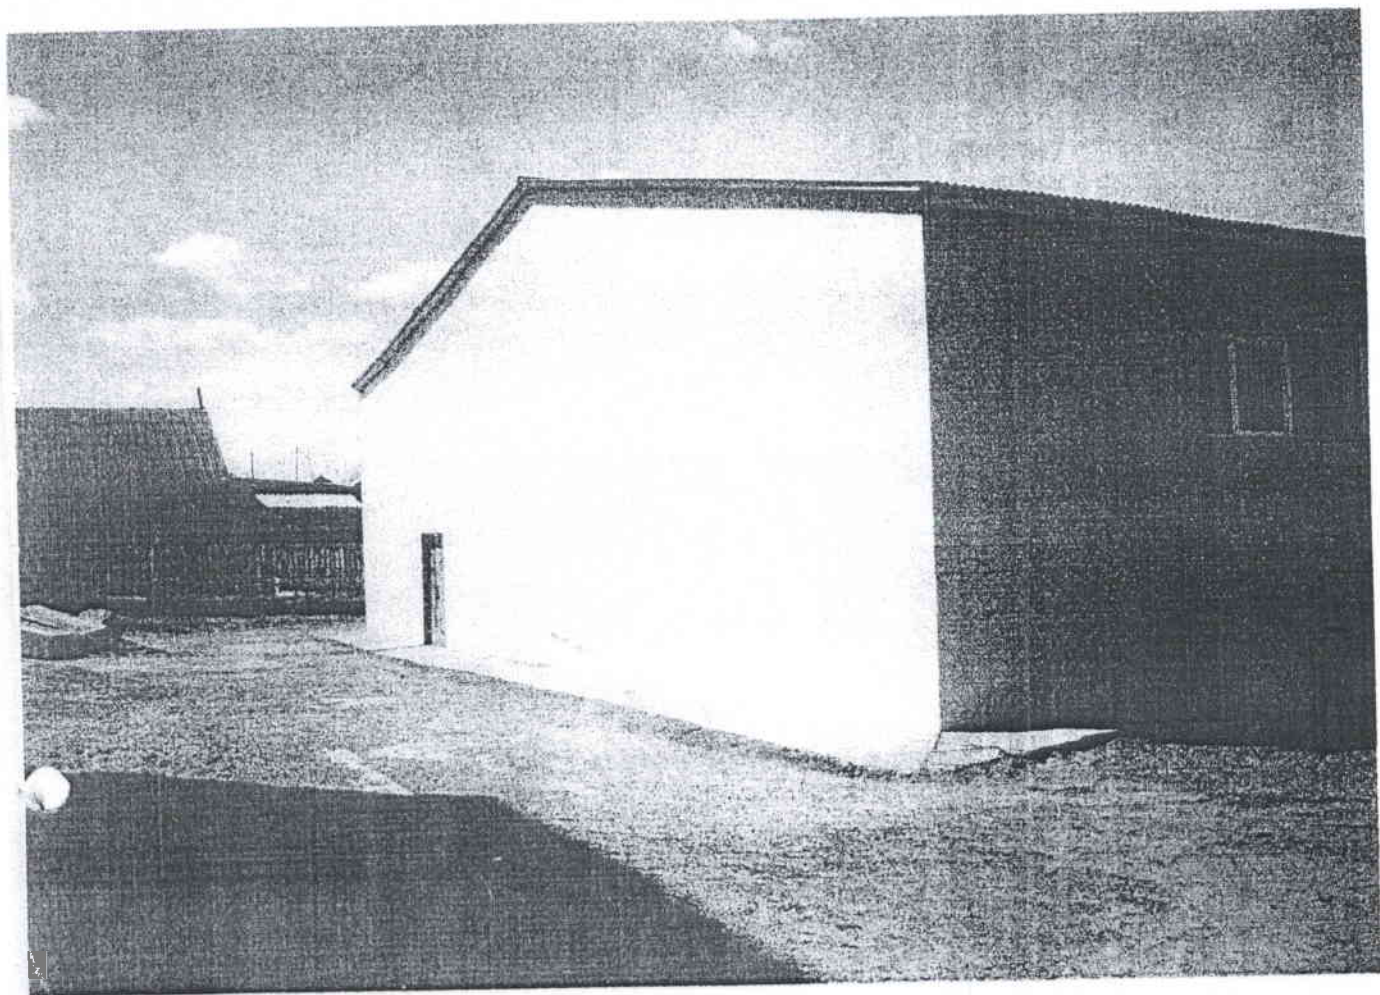


ПЛАН 1-ГО ЭТАЖА

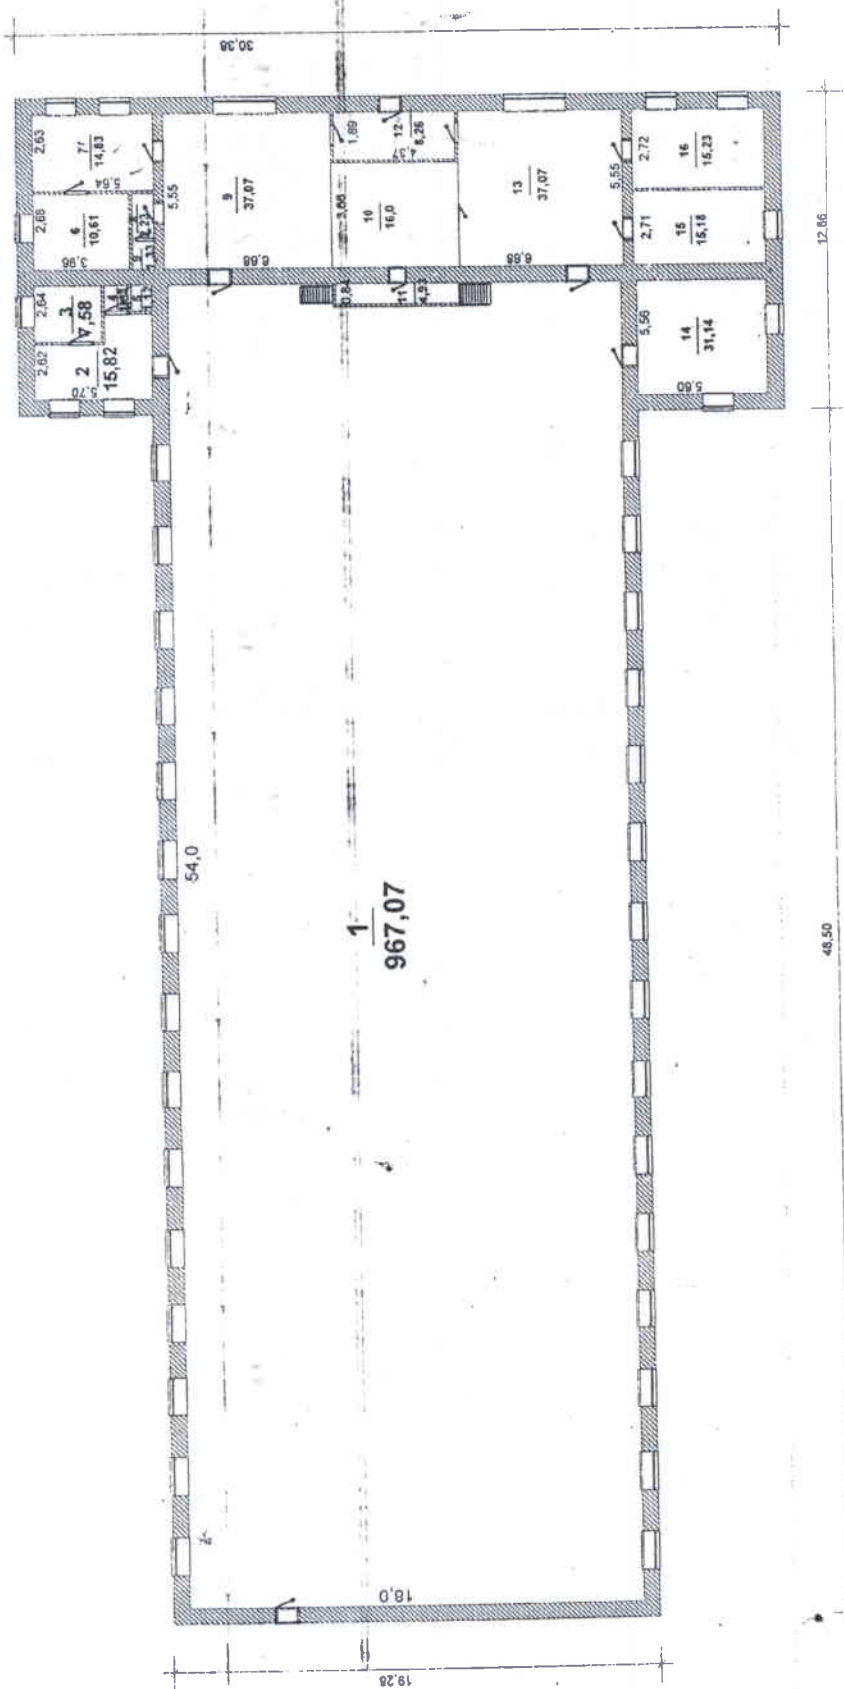

Пл. общ. 1 эт. - 1186,81 м²
 Пл. общ. по зд. - 1394,28 м²
 Пл. застр. - 1325,77 м²
 Объем - 7967,0 м³

ПЛАН 2-ГО ЭТАЖА

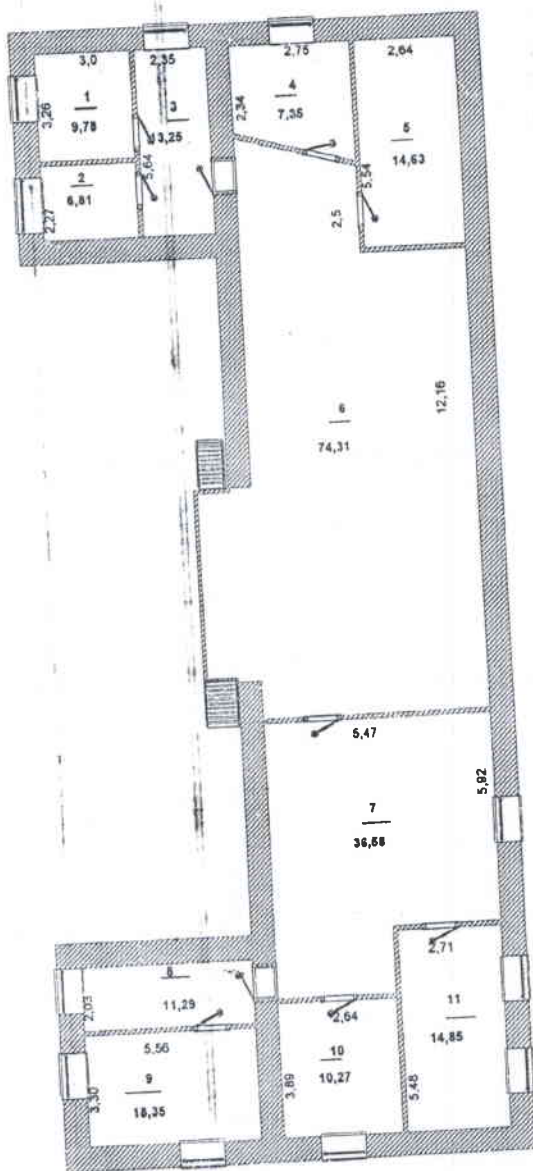

Пл. общ. 2 эт. - 207,47 м²

<Автоматическая:

БТИ

16.05.2006

1 : 200


AtCon®
Визуальная Архитектура

«Согласовано»

ПЛАН

ЖЕЛ. I

ЖЕЛ. I

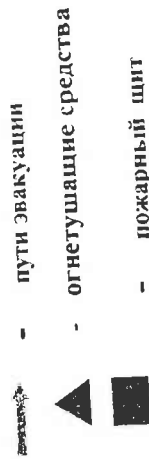


15

«Согласовано»
Начальник пожарной части
Агинского района


Болотов Д.Ц

ПЛАН
эвакуации при пожаре
ГБУ «СШОР № 3»
II этаж

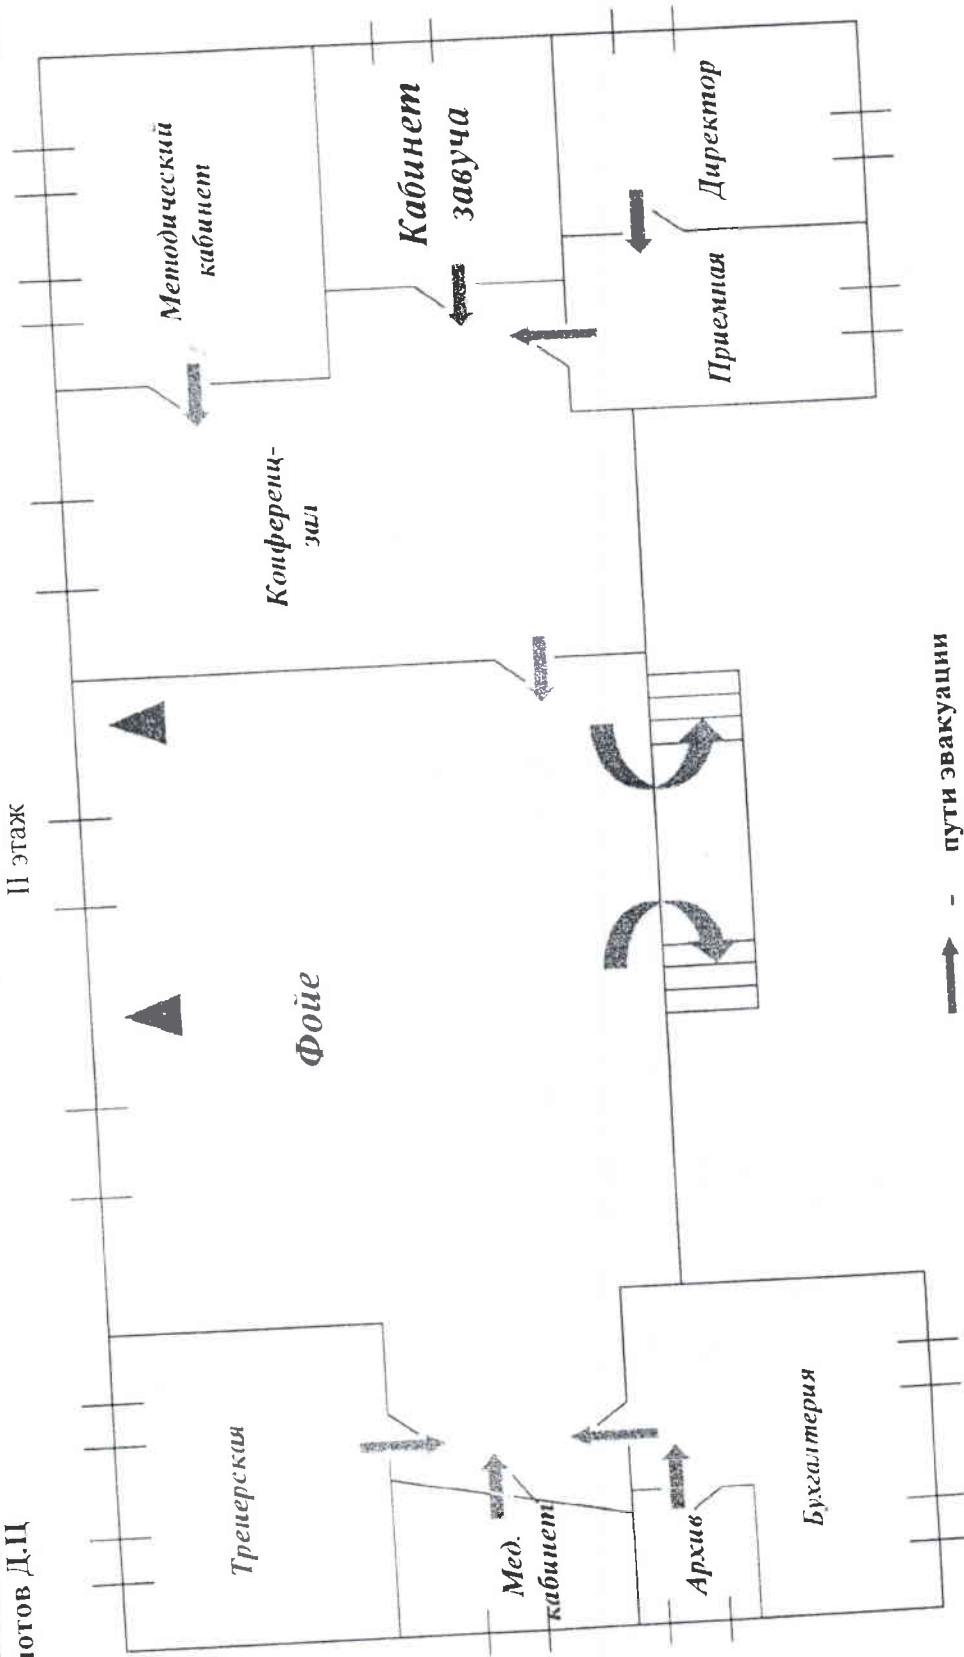

Ответственный за вывоз ПО, за эвакуацию людей, за сохранность материальных ценностей Гомбоев Ц.Д.

ПЛАН-СХЕМА
объекта и прилегающей территории Дома спорта «Тамир»

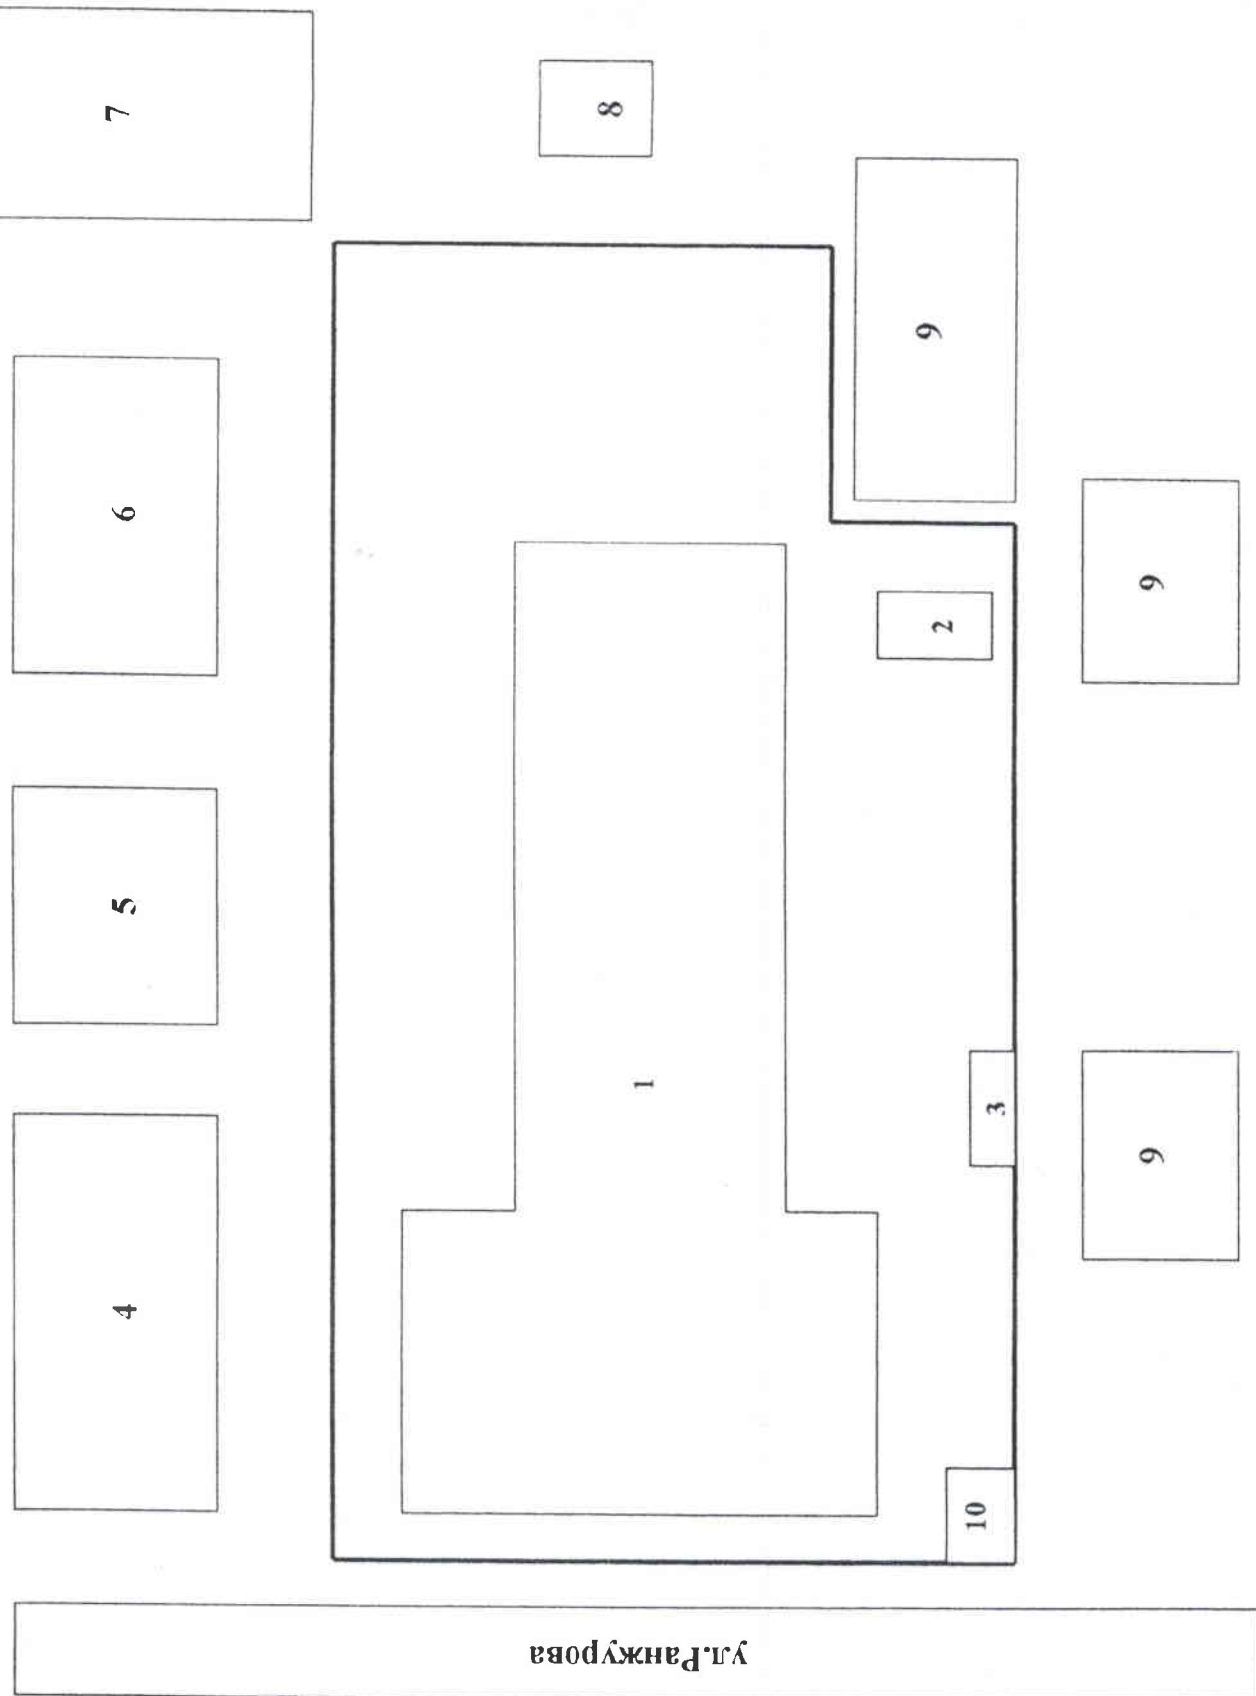

- Условные обозначения:
- 1. Дом спорта «Тамир»
 - 2. Туалет
 - 3. Мусорная яма
 - 4. Баня «Заречная»
 - 5. Котельная
 - 5. Здание ООО «Тепловик»
 - 7. МОУ АСОШ №4
 - 8. Водоканал
 - 9. Частный сектор
 - 10. Трансформатор

Список работников ГБУ «СШОР № 3» Забайкальского края

№	ФИО	Должность
1	Дамдинов Бэлик Августович	Директор
2	Дылыкова Дарима Дугаровна	Заместитель директора по спортивной работе
3	Жамбалдоржиев Баир Жапович	Заместитель директора по АХЧ
4	Бадмажапова Баирма Дашиевна	Экономист
6	Балданова Надежда Базаровна	Документовед
7	Базаров Бато Бадмаевич	Тренер по вольной борьбе
8	Балданов Батошулун Цыдыпнимаевич	Тренер по вольной борьбе
9	Шагдаров Бато Баирович	Тренер по стрельбе из лука
10	Дугарова Любовь Ивановна	Тренер по настольному теннису
11	Бадмаев Михаил Александрович	Ночной сторож
12	Хапина Надежда Петровна	Уборщик служебных помещений
13	Дашиева Хандажап Мункуевна	Уборщик служебных помещений
14	Дондокова Цыцыгма Балдандугаровна	Медицинская сестра
15	Болотов Дондок Болотович	Дежурный по залу
16	Бадмажапов Баясхалан Дашиевич	Сторож
17	Ванчиков Эрдэни Тумурович	Водитель
18	Цыденов Зоригто Дашиинимаевич	Тренер по стрельбе из лука
19	Цыденов Тумэн Зоригтуевич	Тренер по стрельбе из лука
20	Цырмаев Даши Баирович	Тренер по стрельбе из лука
21	Бадмаев Бэлигто Михайлович	Сторож